



# АДМИНИСТРАЦИЯ ГОРОДСКОГО ОКРУГА СОЛНЕЧНОГОРСК МОСКОВСКОЙ ОБЛАСТИ

## ПОСТАНОВЛЕНИЕ

от 07.07.2020 г. № 1261

**О внесении изменений в план красных линий магистральных улиц и дорог  
города Солнечногорска Московской области  
в части улицы 2-я Урицкого, улицы Октябрьская от улицы 2-я Урицкого  
до улицы 3-я Урицкого, улицы 3-я Урицкого  
в городе Солнечногорске городского округа Солнечногорск  
Московской области**

Руководствуясь Федеральным законом от 6 октября 2003 года № 131-ФЗ «Об общих принципах организации местного самоуправления в Российской Федерации», Уставом городского округа Солнечногорск Московской области, постановлением Главы Солнечногорского муниципального района от 18 февраля 2013 года № 751 «Об утверждении плана красных линий магистральных улиц и дорог города Солнечногорска Московской области», в целях приведения в соответствие расположения магистральных и местных улиц и дорог в городе Солнечногорске Московской области с генеральным планом городского округа Солнечногорск, утвержденным решением Совета депутатов городского округа Солнечногорск от 10 декабря 2019 года № 227/14, **постановляю:**

1. Отнести улицу 2-я Урицкого, улицу Октябрьская от улицы 2-я Урицкого до улицы 3-я Урицкого, улицу 3-я Урицкого к категории улиц и дорог местного значения и отменить красные линии по вышеперечисленным улицам.

2. Управлению архитектуры и градостроительства администрации городского округа Солнечногорск Московской области (В.А. Стручёв) в соответствии с пунктом 1 настоящего постановления внести изменения в план красных линий магистральных улиц и дорог города Солнечногорска Московской области в соответствии с приложением к настоящему постановлению.

3. Управлению информационной политики администрации городского округа Солнечногорск Московской области (А.М. Каурдакова) опубликовать настоящее

постановление в газете «Сенеж» и разместить в информационно-телекоммуникационной сети Интернет: «INSOLNECHNOGORSK.RU».

4. Настоящее постановление вступает в силу с даты его опубликования.

5. Контроль за исполнением настоящего постановления возложить на заместителя Главы администрации городского округа Солнечногорск Н.А. Никулина.



**Глава городского округа  
Солнечногорск**

**В.В. Слепцов**

**Чертёж красных линий улицы 2-я Урицкого,  
улицы Октябрьская от улицы 2-я Урицкого до улицы  
3-я Урицкого, улицы 3-я Урицкого до улицы Стеклозаводская  
в городе Солнечногорске городского округа Солнечногорск  
Московской области  
М 1:2000**

Приложение к постановлению  
администрации городского округа  
Солнечногорск Московской области

от \_\_\_\_\_ № \_\_\_\_\_

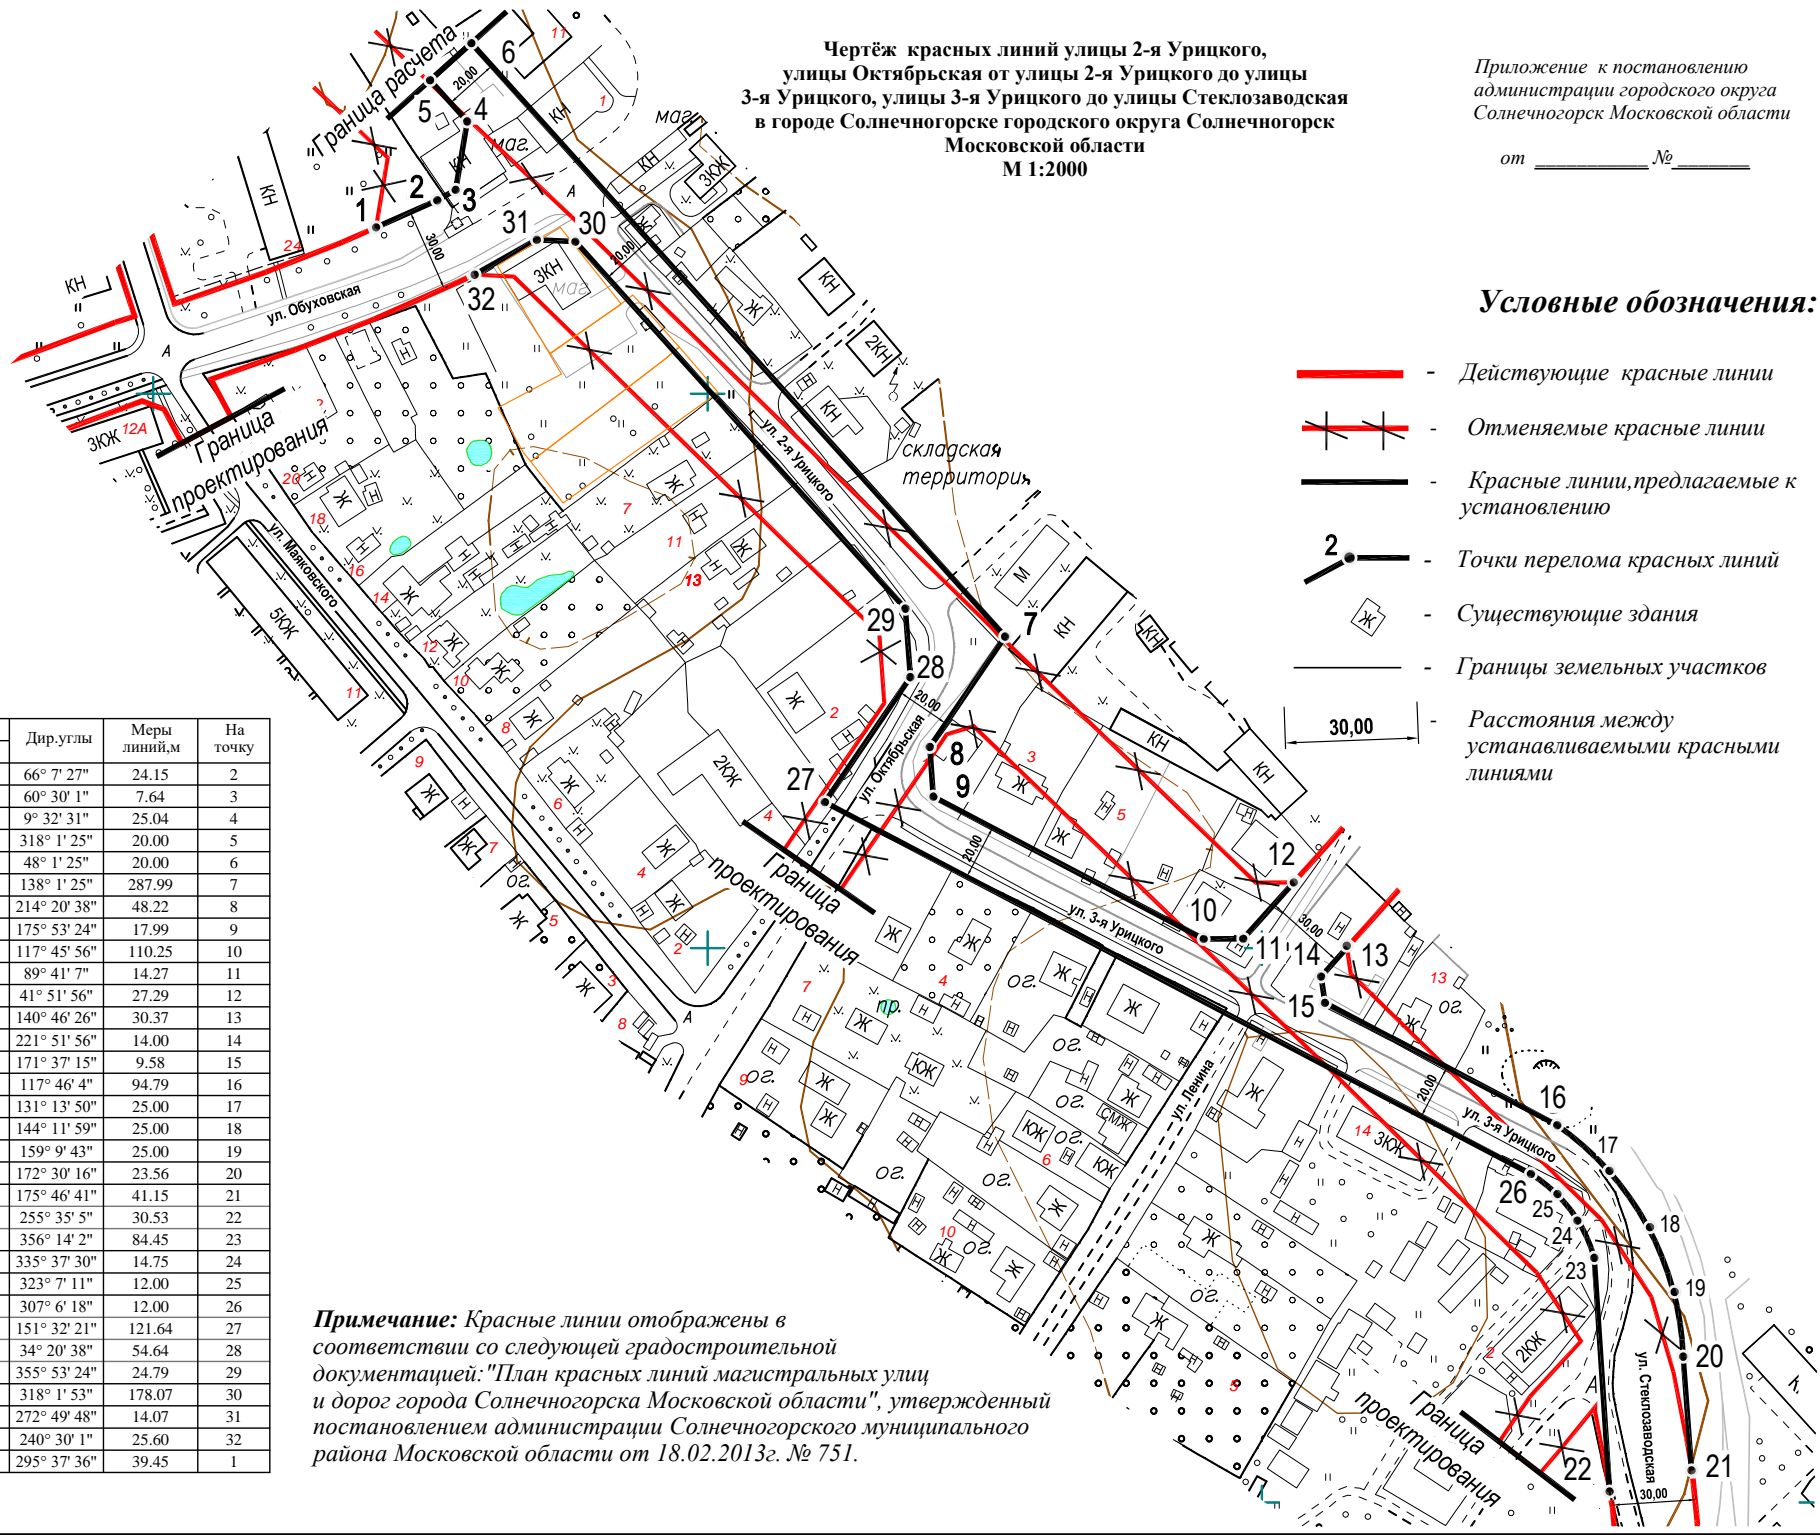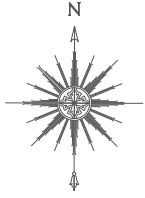

**Условные обозначения:**

- Действующие красные линии
- Отменяемые красные линии
- Красные линии, предлагаемые к установлению
- Точки перелома красных линий
- Существующие здания
- Границы земельных участков
- Расстояния между устанавливаемыми красными линиями

Номер точки	КООРДИНАТЫ		Дир. углы	Меры линий, м	На точку
	X	Y			
1	517260.02	2156080.38	66° 7' 27"	24.15	2
2	517269.80	2156102.46	60° 30' 1"	7.64	3
3	517273.56	2156109.11	9° 32' 31"	25.04	4
4	517298.25	2156113.26	318° 1' 25"	20.00	5
5	517313.11	2156099.88	48° 1' 25"	20.00	6
6	517326.49	2156114.75	138° 1' 25"	287.99	7
7	517112.39	2156307.37	214° 20' 38"	48.22	8
8	517072.57	2156280.16	175° 53' 24"	17.99	9
9	517054.63	2156281.45	117° 45' 56"	110.25	10
10	517003.27	2156379.01	89° 41' 7"	14.27	11
11	517003.35	2156393.28	41° 51' 56"	27.29	12
12	517023.67	2156411.49	140° 46' 26"	30.37	13
13	517000.15	2156430.69	221° 51' 56"	14.00	14
14	516989.72	2156421.35	171° 37' 15"	9.58	15
15	516980.24	2156422.75	117° 46' 4"	94.79	16
16	516936.08	2156506.62	131° 13' 50"	25.00	17
17	516919.60	2156525.42	144° 11' 59"	25.00	18
18	516899.33	2156540.05	159° 9' 43"	25.00	19
19	516875.96	2156548.94	172° 30' 16"	23.56	20
20	516852.60	2156552.01	175° 46' 41"	41.15	21
21	516811.57	2156555.04	255° 35' 5"	30.53	22
22	516803.97	2156525.48	356° 14' 2"	84.45	23
23	516888.24	2156519.93	335° 37' 30"	14.75	24
24	516901.67	2156513.85	323° 7' 11"	12.00	25
25	516911.27	2156506.64	307° 6' 18"	12.00	26
26	516918.51	2156497.07	151° 32' 21"	121.64	27
27	517052.63	2156242.31	34° 20' 38"	54.64	28
28	517097.75	2156273.14	355° 53' 24"	24.79	29
29	517122.47	2156271.36	318° 1' 53"	178.07	30
30	517254.87	2156152.28	272° 49' 48"	14.07	31
31	517255.56	2156138.23	240° 30' 1"	25.60	32
32	517242.96	2156115.95	295° 37' 36"	39.45	1

**Примечание:** Красные линии отображены в соответствии со следующей градостроительной документацией: "План красных линий магистральных улиц и дорог города Солнечногорска Московской области", утвержденный постановлением администрации Солнечногорского муниципального района Московской области от 18.02.2013г. № 751.