


КУТУЗОВСКОЕ

Правила землепользования и застройки территории (части территории) сельского поселения Кутузовское Солнечногорского муниципального района Московской области
 Карта границ зон с особыми условиями использования территорий, границ территорий объектов культурного наследия (по сведениям ЕГРН)

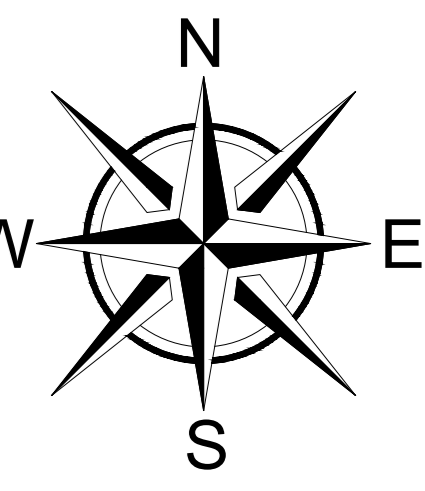

ГОРОДСКОЕ ПОСЕЛЕНИЕ АНДРЕЕВКА

УСЛОВНЫЕ ОБОЗНАЧЕНИЯ
 зоны с особыми условиями использования территории
 (по сведениям ЕГРН)




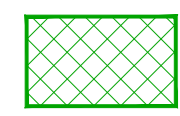
-  Охранная зона объектов электросетевого хозяйства (вдоль линий электропередачи, вокруг подстанций)
-  Водоохранная зона

Схема расположения листов:

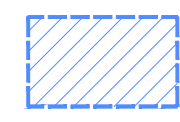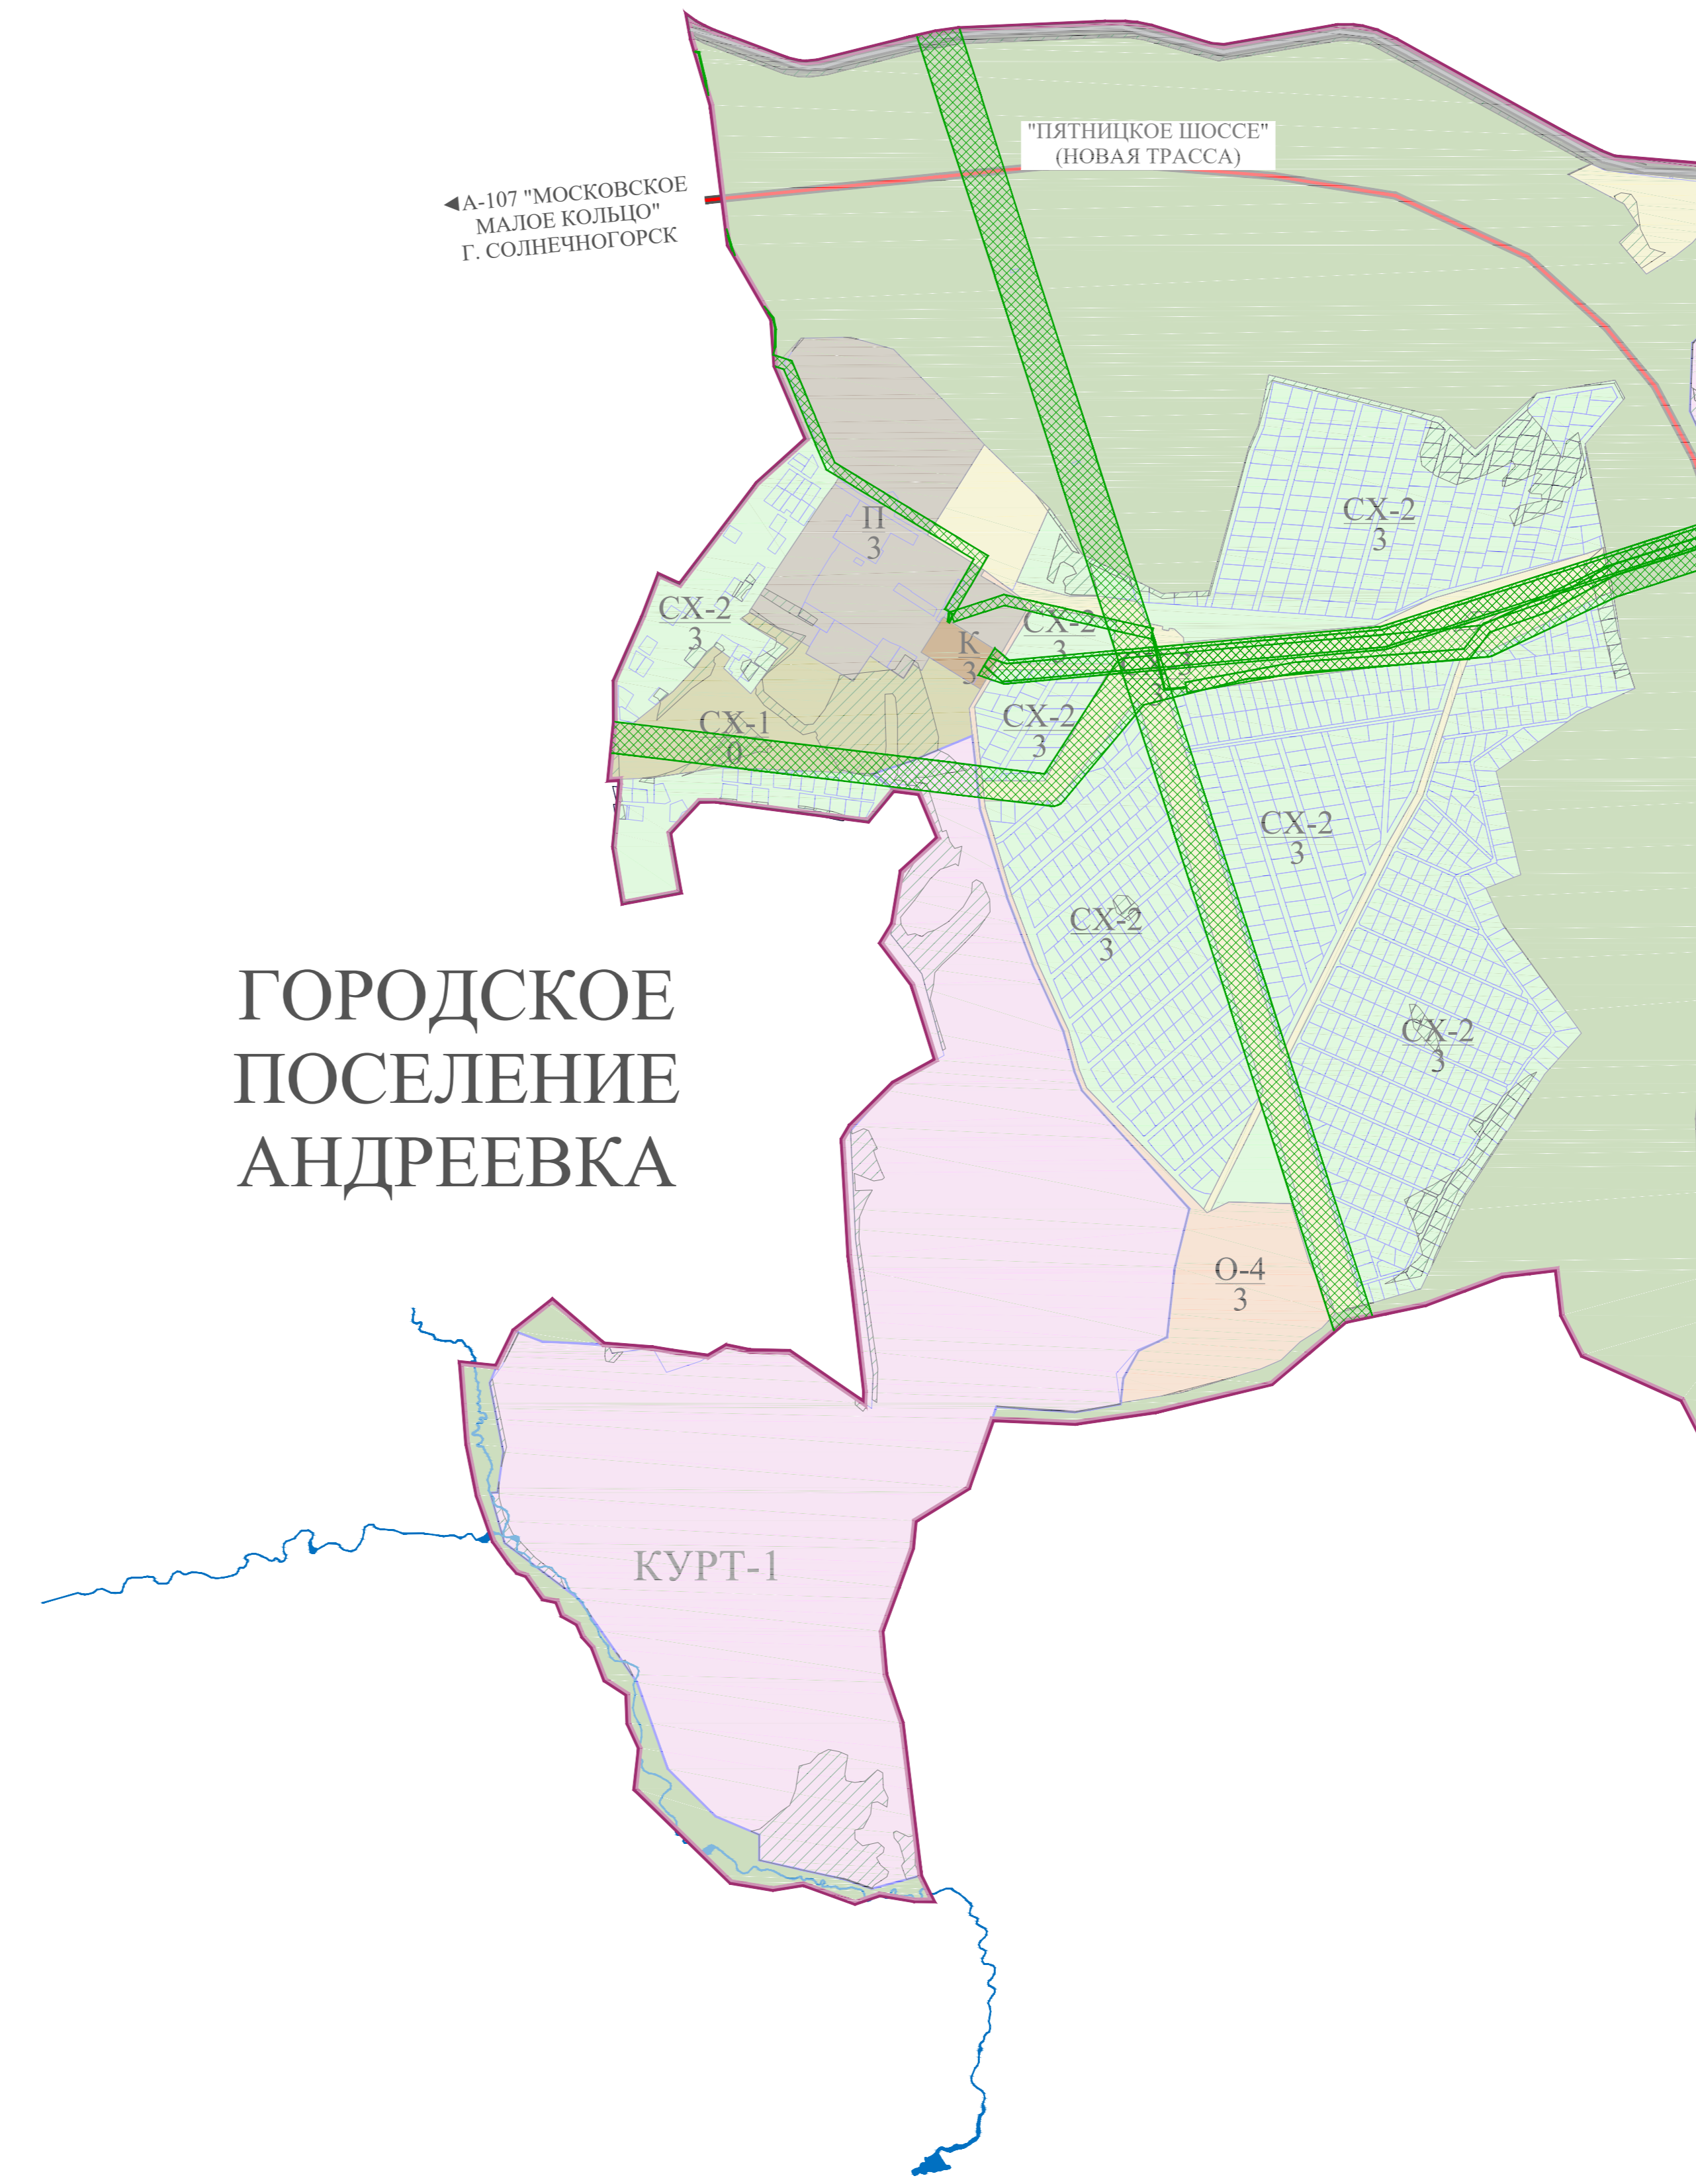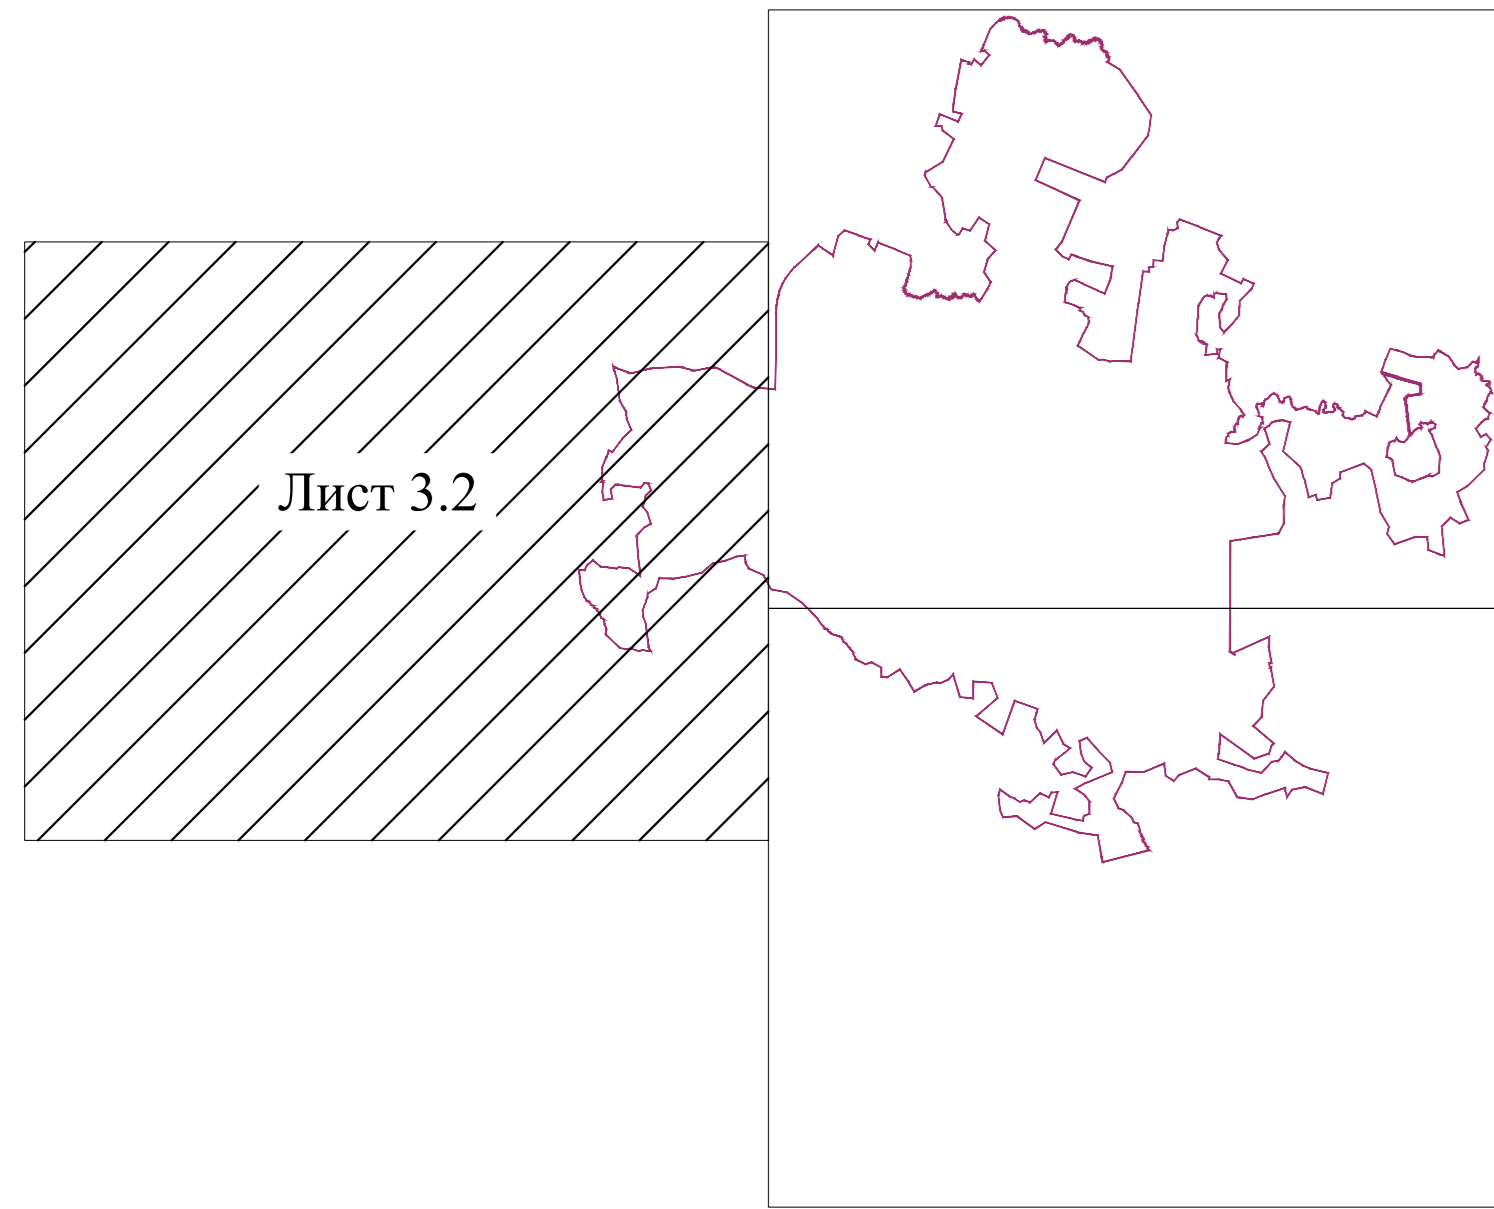

					ПЗЗ-08-16-17-037		
Имя	Лист	Ф.И.О.	Подпись	Дата	Лист	Масштаб	Листов
Исполнитель		Уткин А.В.			3.2	1 : 10 000	3
Исполнитель		Жуков Д.С.					
Исполнитель		Мирочкин А.Р.					
					Правила землепользования и застройки территории (части территории) сельского поселения Кутузовское Солнечногорского муниципального района Московской области Карта границ зон с особыми условиями использования территорий, границ территорий объектов культурного наследия (по сведениям ЕГРН)		
					ИСП. ГОРОДСКОЕ ПОСЕЛЕНИЕ АНДРЕЕВКА И МУНИЦИПАЛЬНОГО РАЙОНА СОЛНЕЧНОГОРСКИЙ РАЙОН МОСКОВСКОЙ ОБЛАСТИ		